



# RZUT POMIESZCZEŃ - INWENTARYZACJA

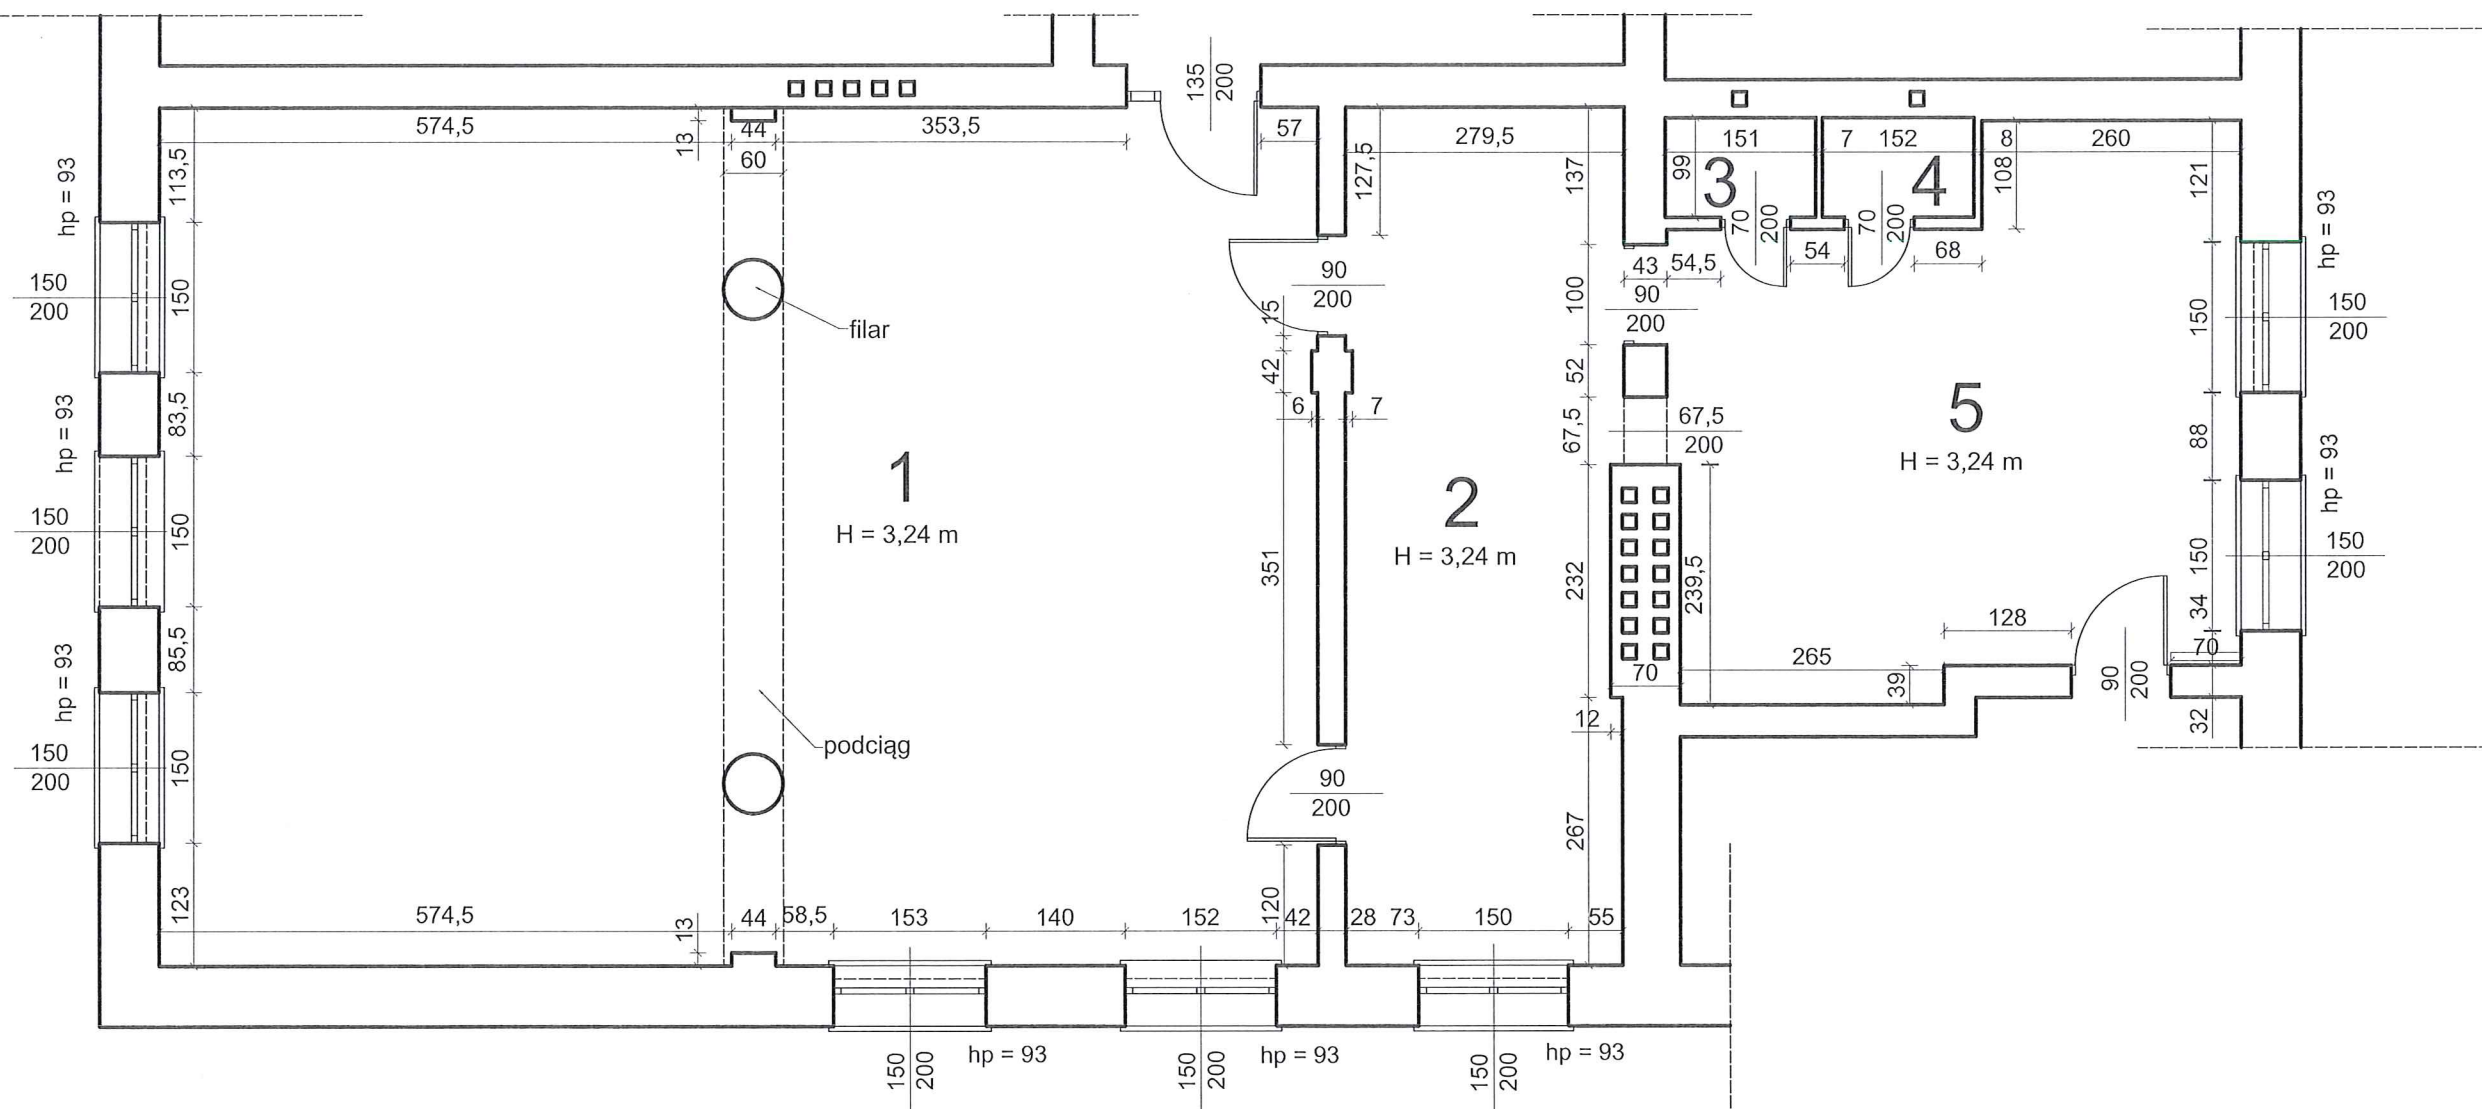

ZESTAWIENIE POMIESZCZEŃ - INWENTARYZACJA		
1	świetlica - wykładzina PCV	98,86 m <sup>2</sup>
2	pomieszczenie kuchenne - terakota	23,53 m <sup>2</sup>
3	pomieszczenie techniczne - terakota	1,49 m <sup>2</sup>
4	pomieszczenie techniczne - terakota	1,50 m <sup>2</sup>
5	kuchnia - terakota	28,65 m <sup>2</sup>
RAZEM		154,03 m <sup>2</sup>

OBIEKT	Szkoła Podstawowa nr 4 ul. Grunwaldzka 53, 78-200 Białogard		
INWESTOR	Szkoła Podstawowa nr 4 im. Mikołaja Kopernika w Białogardzie, ul. Grunwaldzka 53, 78-200 Białogard		
TEMAT	<b>RZUT POMIESZCZEŃ - INWENTARYZACJA</b>	Data 07.2023	Skala 1:75
SPORZĄDZIŁA	inż. Iwona Hawerlische upr. bud. nr ZAP/0132/WBKb/15		Nr rys.
SPRAWDZIŁ	mgr inż. Paweł Zdoliński upr. bud. nr ZAP/0046/OHOK/12		<b>1</b>

# RZUT POMIESZCZEŃ - PROJEKT

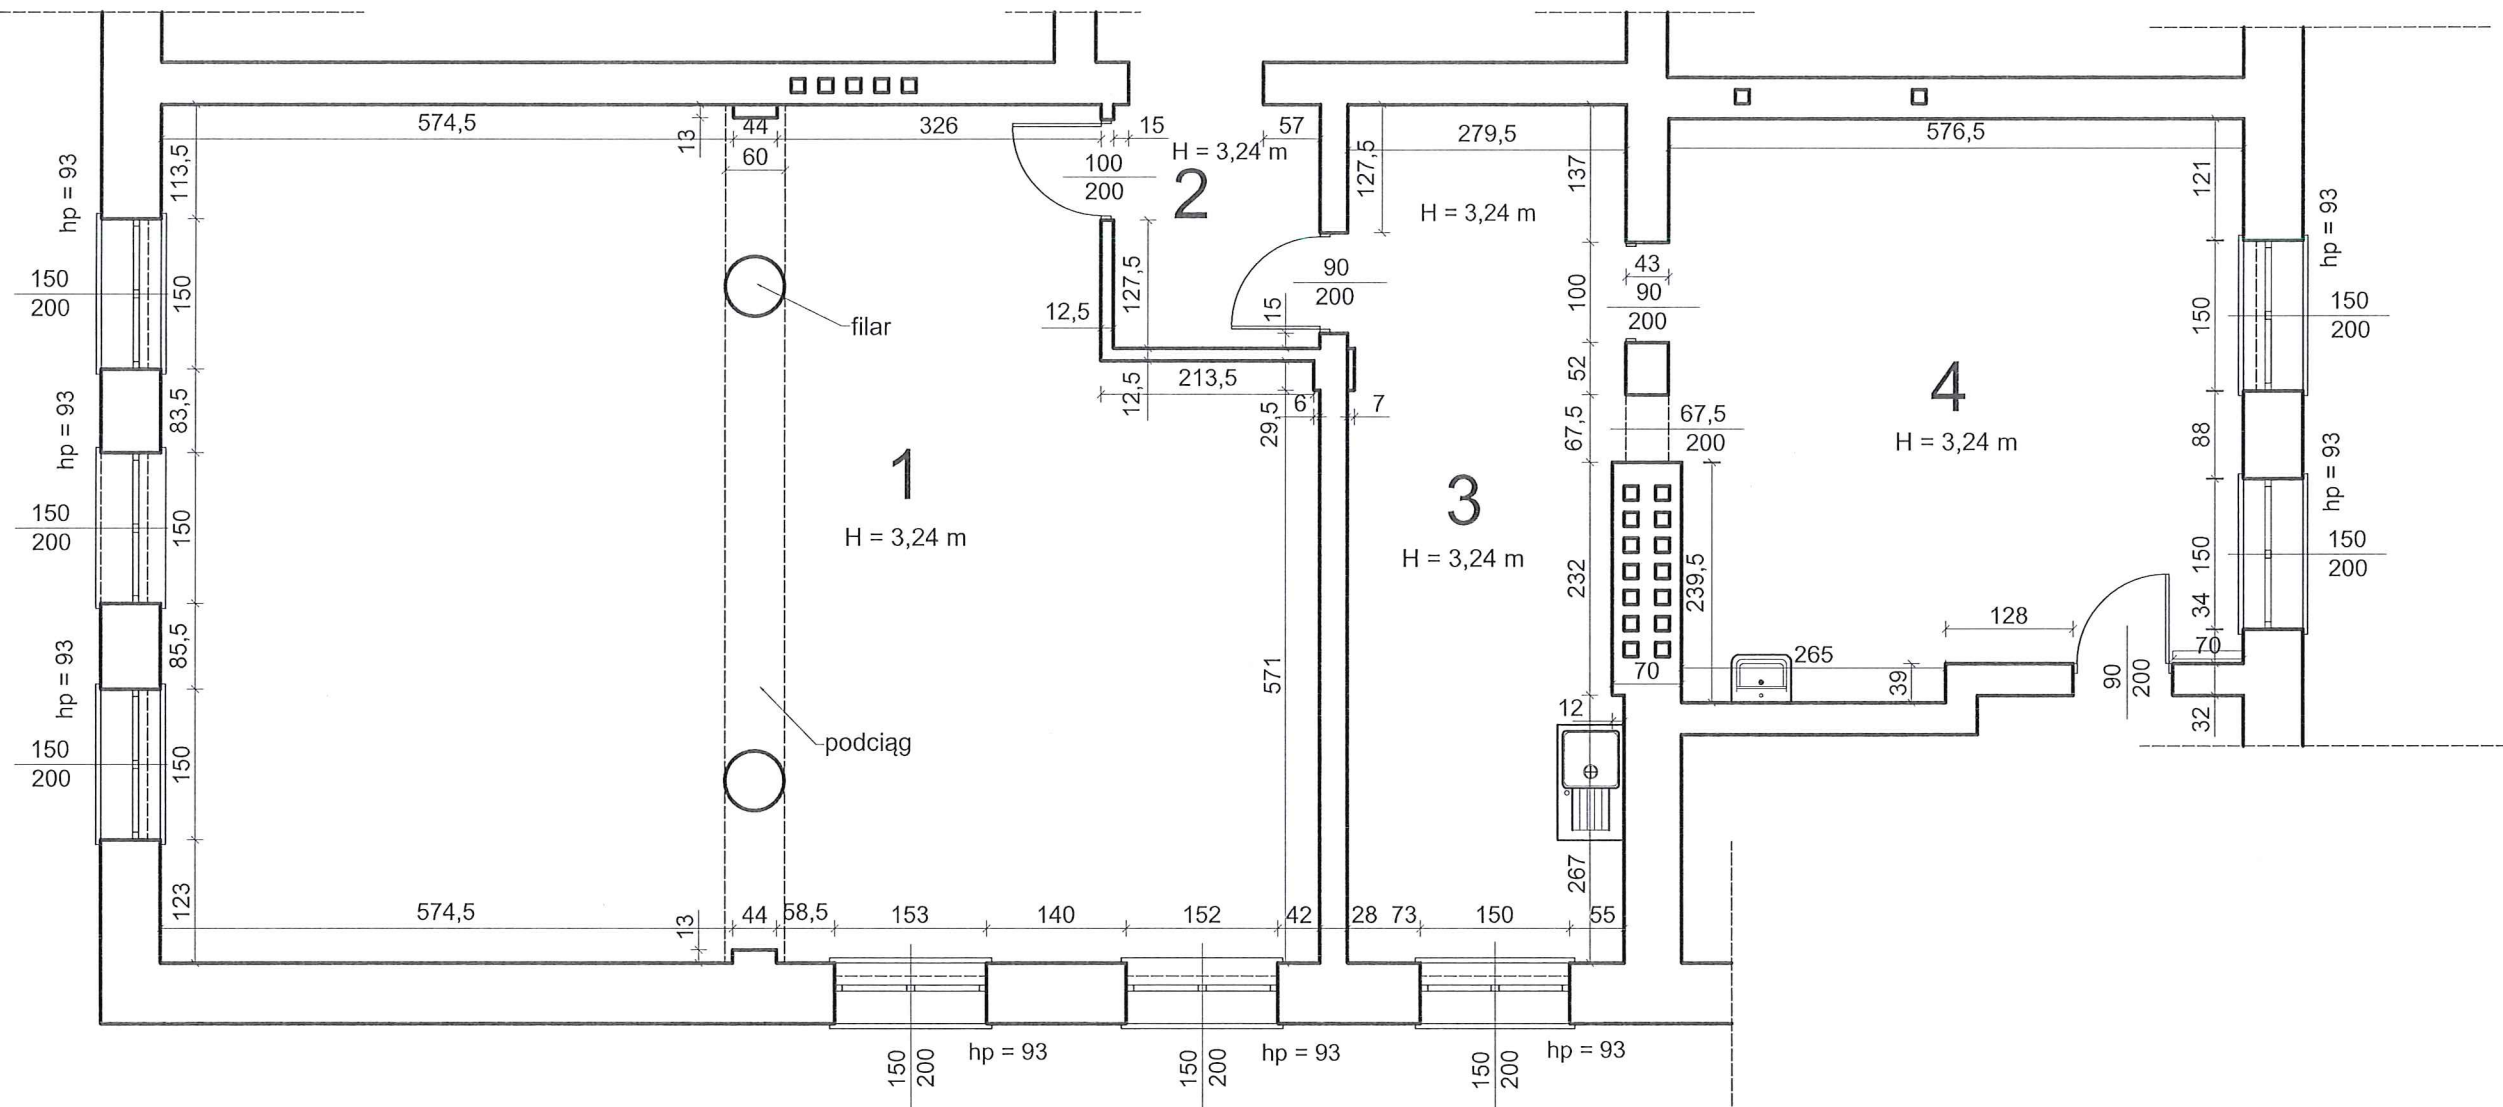

ZESTAWIENIE POMIESZCZEŃ - PROJEKT		
1	świetlica - wykładzina PCV - istniejąca	93,29 m <sup>2</sup>
2	korytarz - wykładzina PCV - istniejąca	5,02 m <sup>2</sup>
3	jadalnia - terakota gres 60x17,5 cm	23,53 m <sup>2</sup>
4	jadalnia - terakota gres 60x17,5 cm	32,07 m <sup>2</sup>
RAZEM		153,91 m <sup>2</sup>

OBIEKT	Szkoła Podstawowa nr 4 ul. Grunwaldzka 53, 78-200 Białogard		
INWESTOR	Szkoła Podstawowa nr 4 im. Mikołaja Kopernika w Białogardzie, ul. Grunwaldzka 53, 78-200 Białogard		
TEMAT	<b>RZUT POMIESZCZEŃ - PROJEKT</b>	Data 07.2023	Skala 1:75
SPORZĄDZIŁA	inż. Iwona Hawerlische upr. bud. nr ZAP/0132/WBKb/15		Nr rys.
SPRAWDZIŁ	mgr inż. Paweł Zdoliński upr. bud. nr ZAP/0046/OHOK/12		<b>2</b>